Bestuhlungs- & Rettungswegeplan

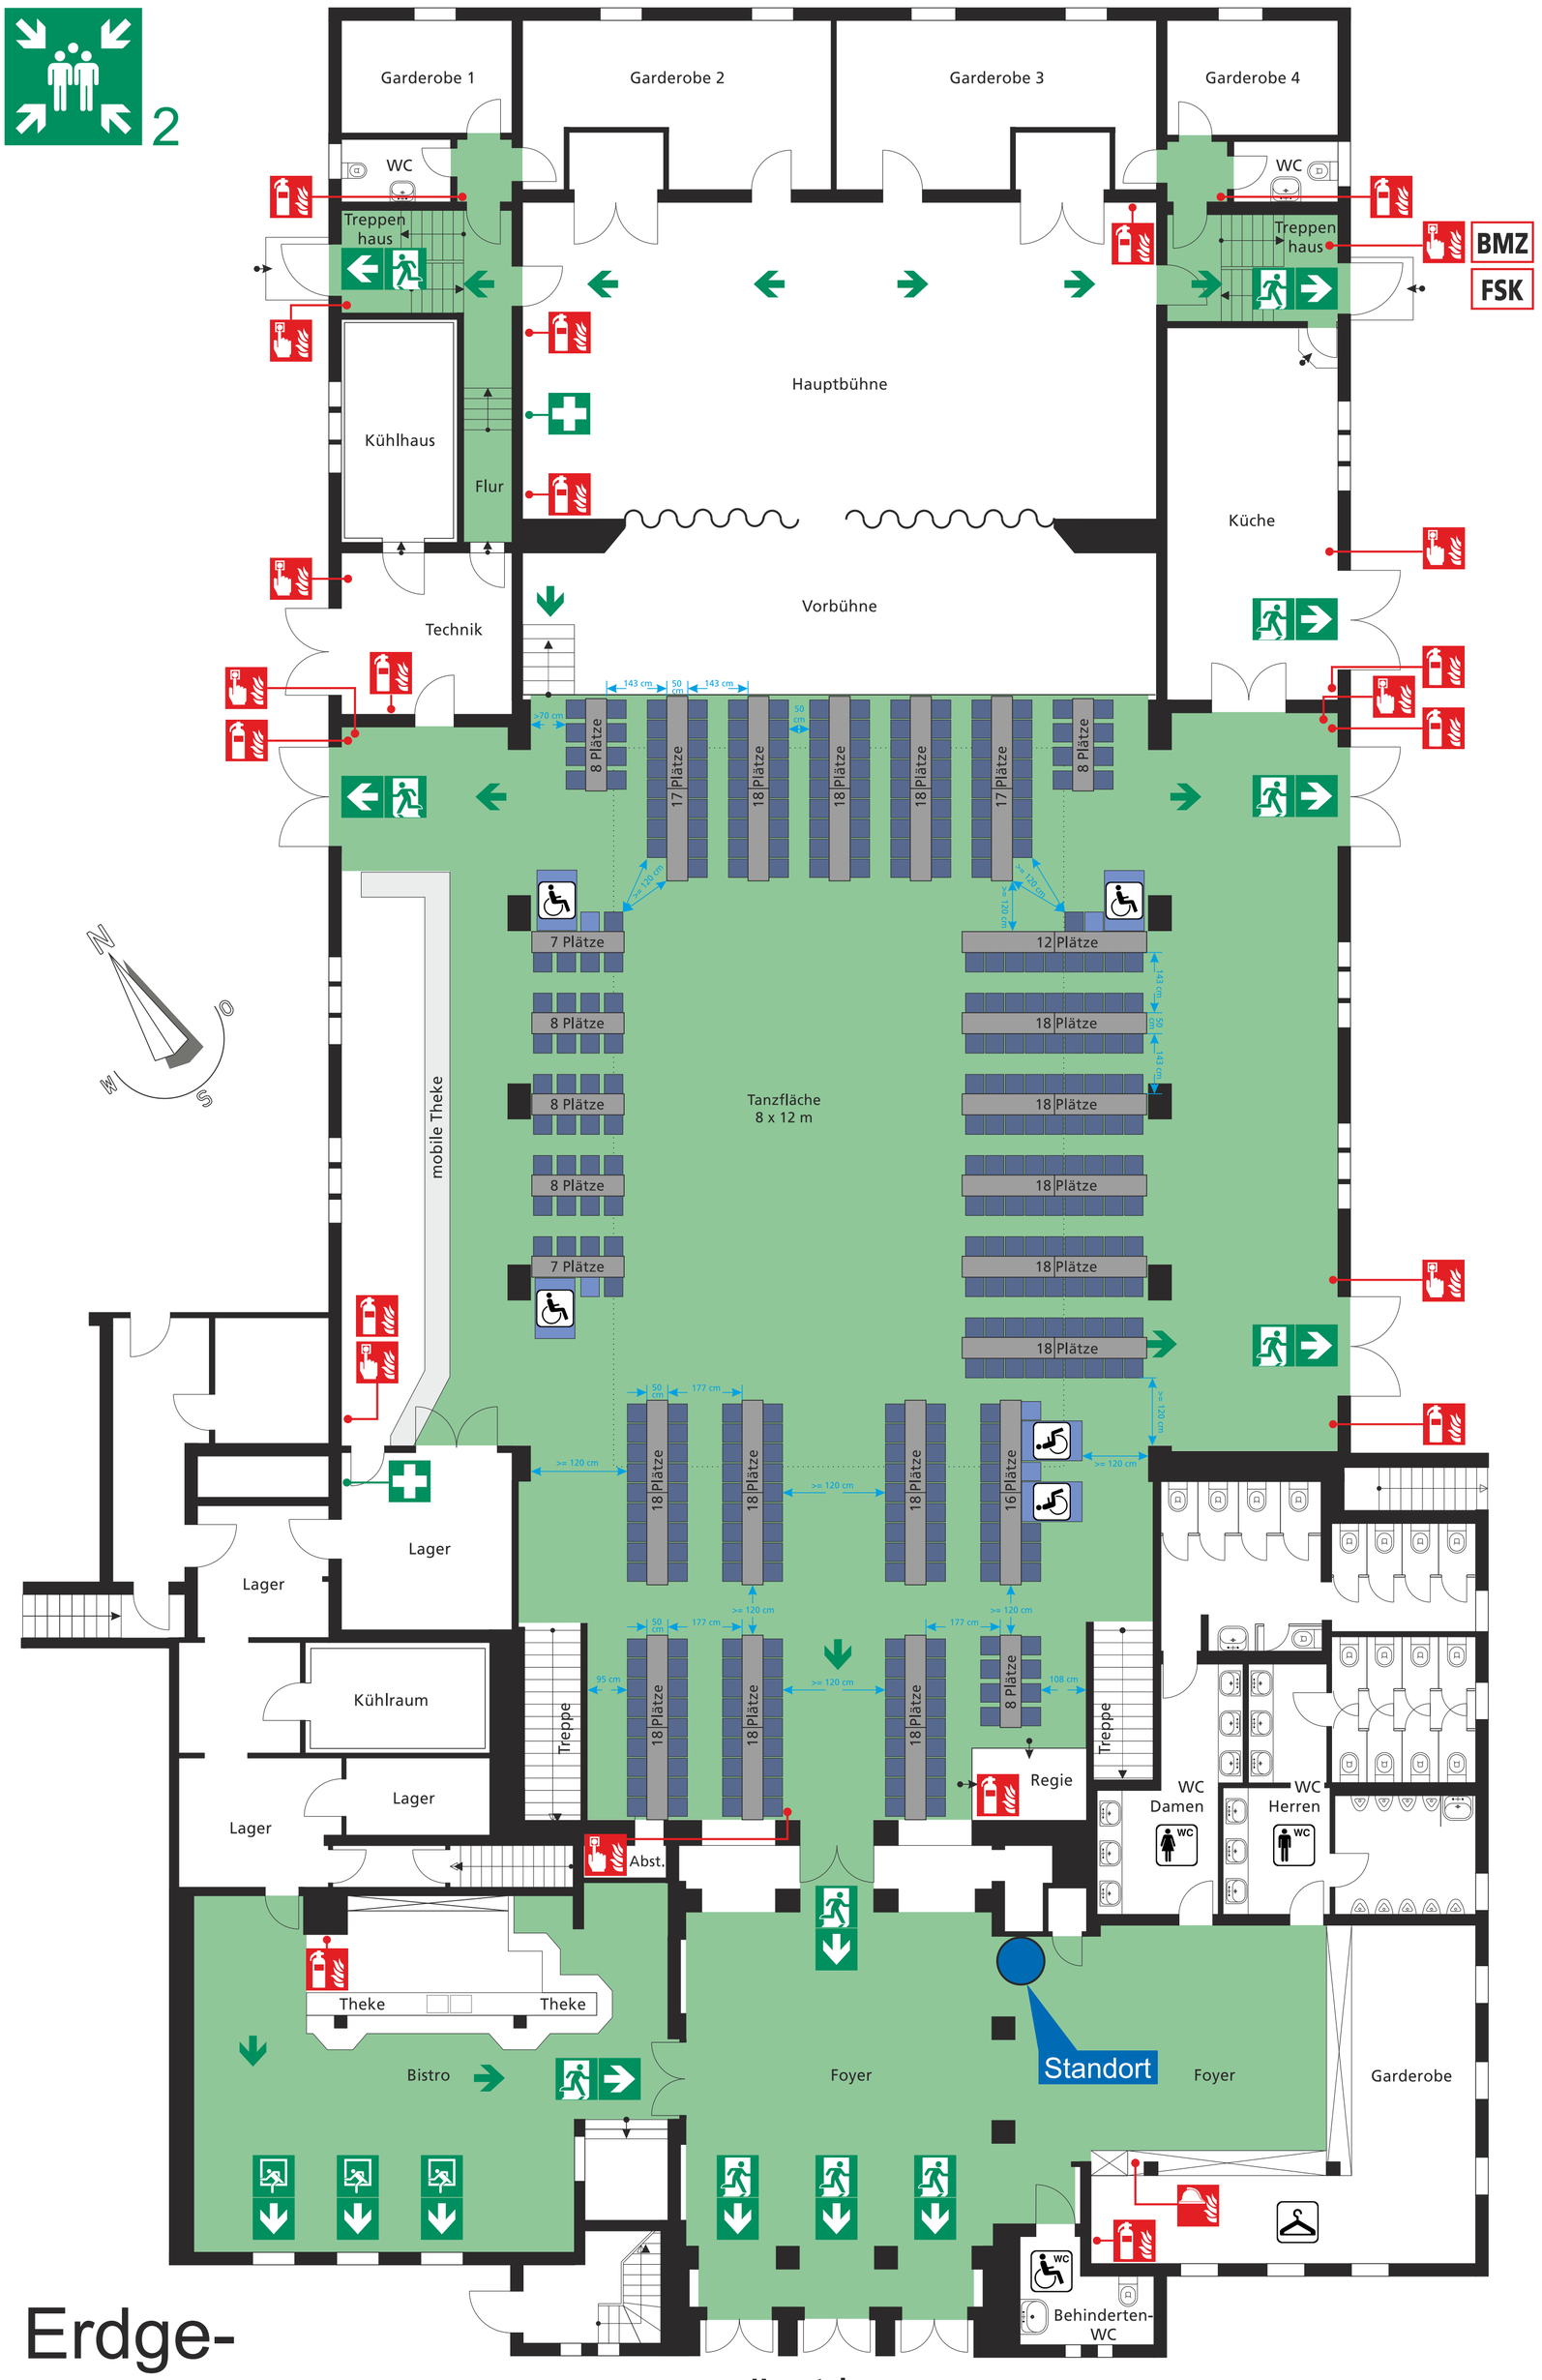

Erdge-
schoss

Bestuhlungs-Plan Nr. 12

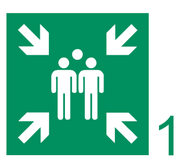

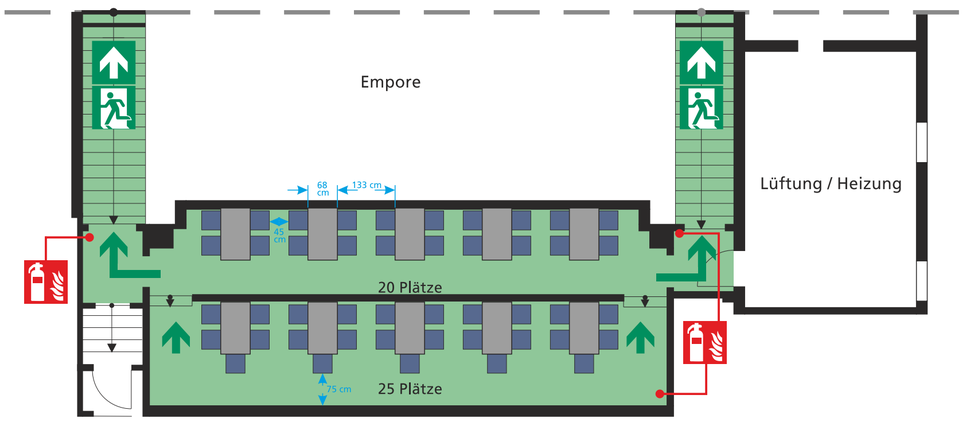

Empore

Bürgerhalle Coesfeld

Erdgeschoss und Empore

Bestuhlungsplan für 421 Plätze

bei Einsatz von Biertischen (220 x 50 cm)

Verhalten im Brandfall

Ruhe bewahren

1. Brand melden

- **Telefon: 112**
  und : 844 35 65
- Wer meldet?
- Was ist passiert?
- Wie viele sind betroffen?
- Wo ist es passiert?
- Warten auf Rückfragen!
- Brandmelder betätigen

2. In Sicherheit bringen

- Gefährdete Person mitnehmen
- Türen schließen
- Gekennzeichneten Fluchtwegen folgen
- Keinen Aufzug benutzen
- Auf Anweisungen achten

3. Löschversuch unternehmen

- Feuerlöscher benutzen

Verhalten bei Unfällen

Ruhe bewahren

1. Unfall melden

- **Telefon: 112**
  und : 844 35 65
- Wo ist es passiert?
- Was ist passiert?
- Wie viele Verletzte?
- Welche Arten von Verletzung?
- Warten auf Rückfragen!

2. Erste Hilfe

- Absicherung des Unfallortes
- Versorgung der Verletzten
- Anweisungen beachten

3. Weitere Maßnahmen

- Rettungsdienste einweisen
- Schaulustige entfernen

Übersichtsplan

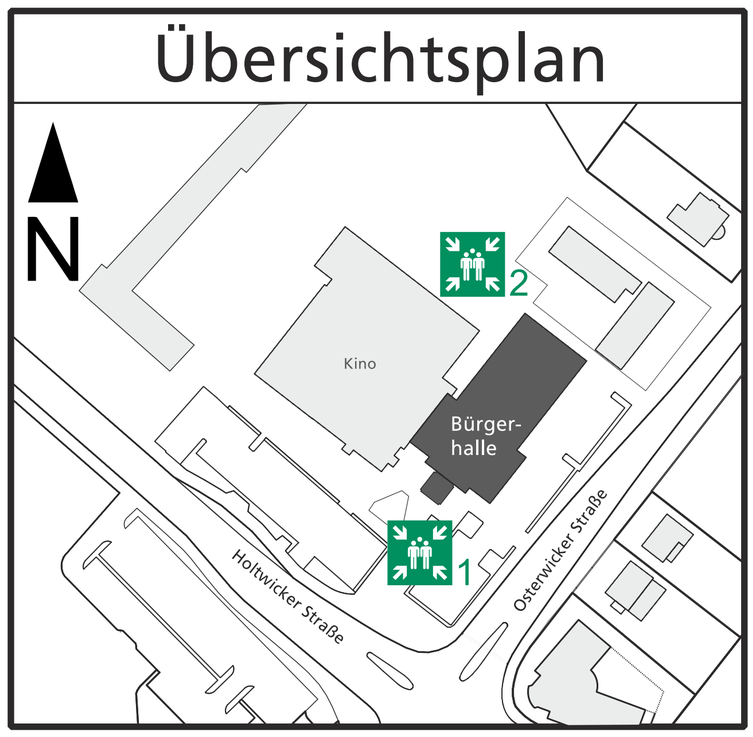

Legende

Standort	Brandmelder	Not-ausgang
Fluchtweg	Feuerlöscher	Erste Hilfe
Treppe	Löschdecke	Sammelstelle

Objekt: Bürgerhalle Coesfeld, Osterwicker Straße 1, Coesfeld	
Gebäude: Hauptgebäude	Stockwerk: EG und Empore
Stand: 2016-07-21 Plan #12	Version: 004
Planersteller: Bürgerhalle Coesfeld GmbH Gebäudemanagement Verwaltung: Forellenweg 16 48653 Coesfeld	Bürgerhalle Coesfeld
Freigabe erteilt durch Stadt Coesfeld am: Stempel Unterschrift	